


T-1

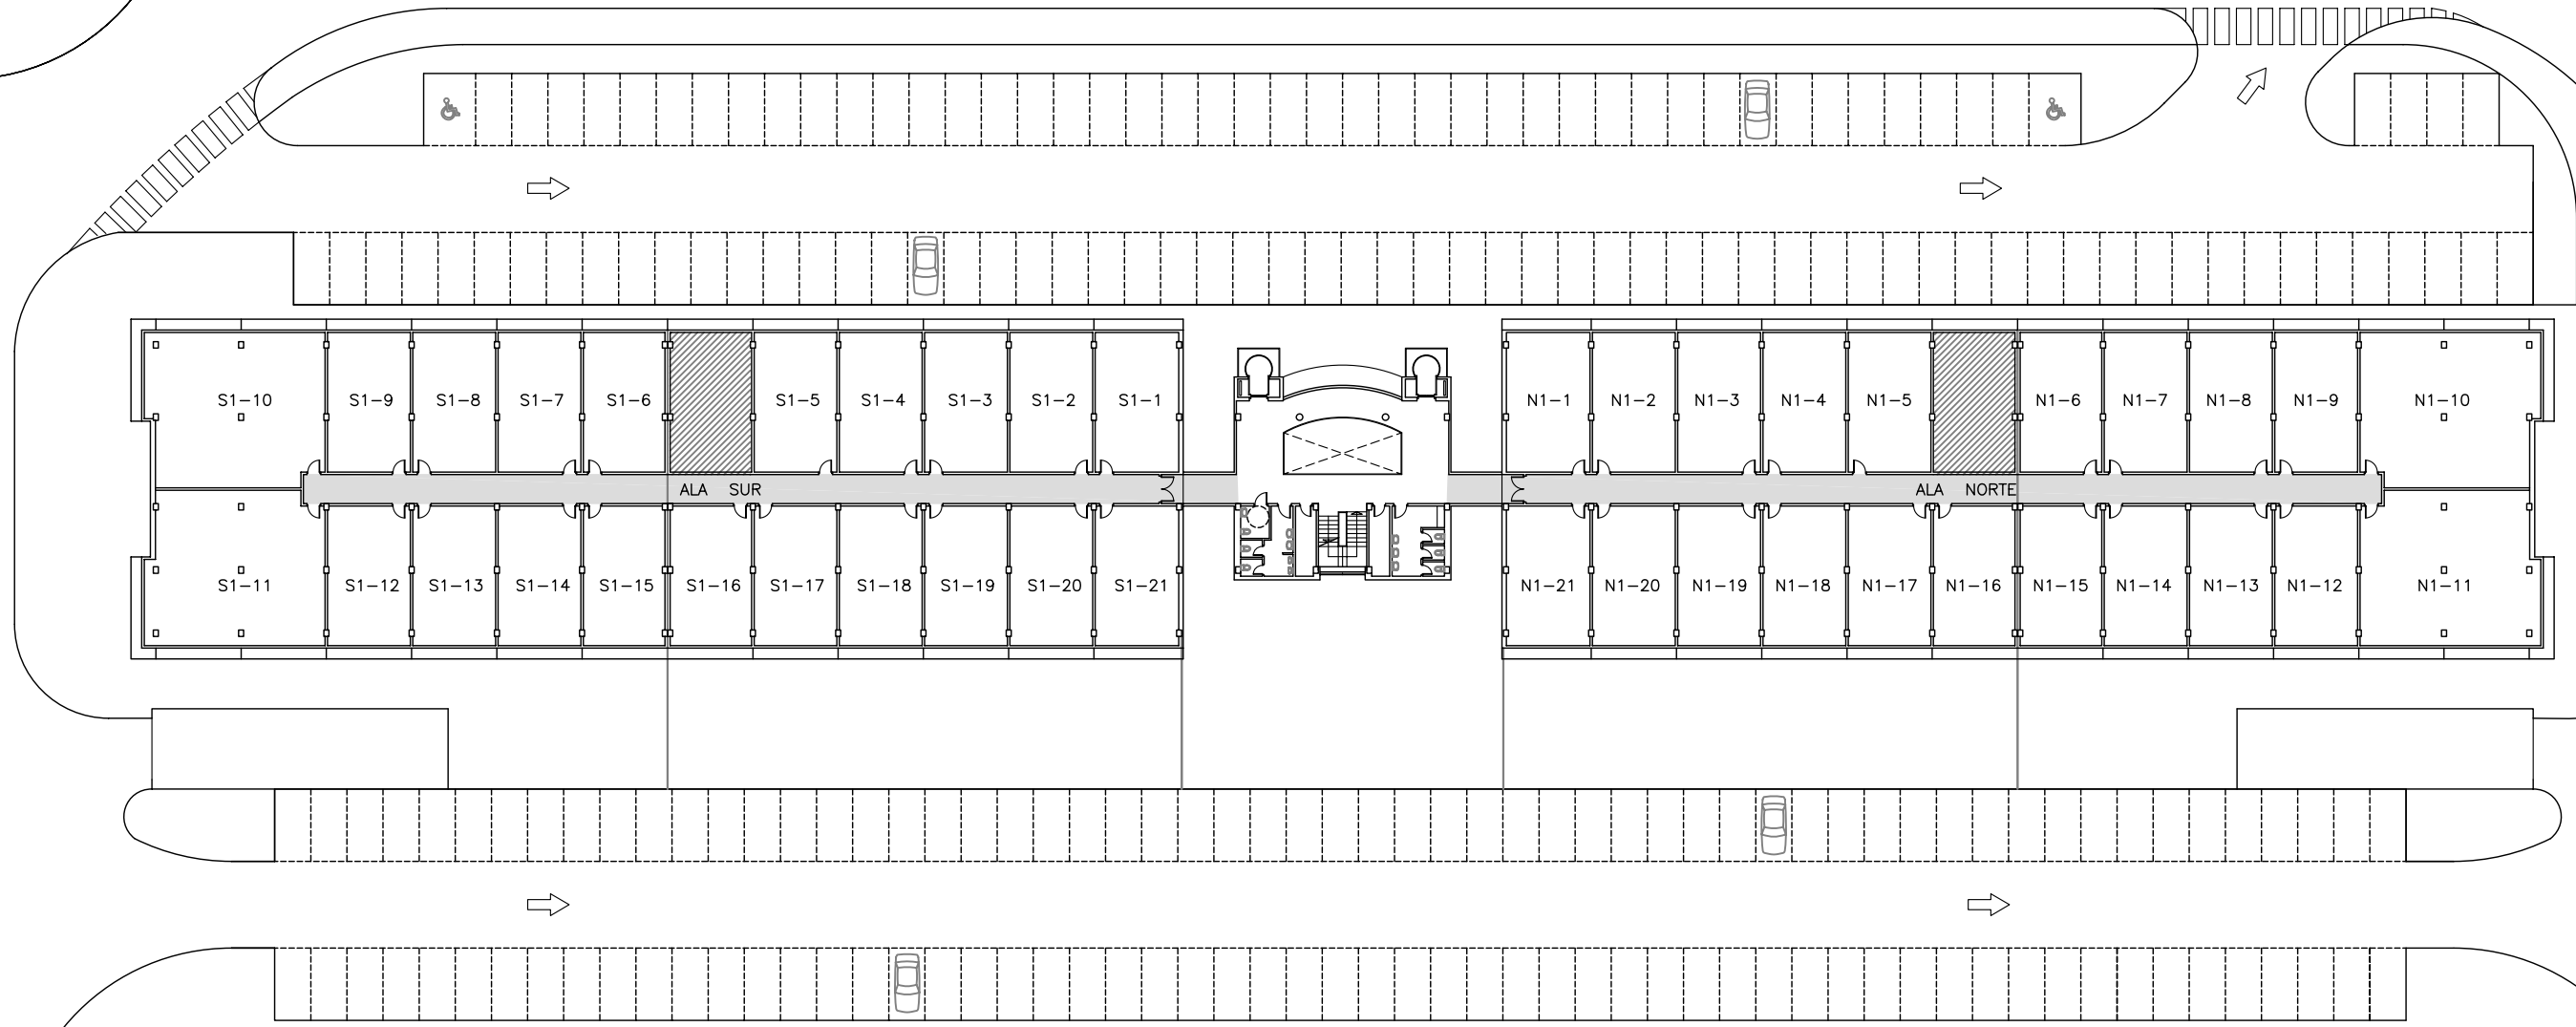

T-3

SUP. CONSTRUIDAS
OFICINAS ALA SUR (m2)

S1-1	74,89	S1-12	71,59
S1-2	71,59	S1-13	71,59
S1-3	71,59	S1-14	71,59
S1-4	71,59	S1-15	71,59
S1-5	71,59	S1-16	71,59
S1-6	71,59	S1-17	71,59
S1-7	71,59	S1-18	71,59
S1-8	71,59	S1-19	71,59
S1-9	71,59	S1-20	71,59
S1-10	166,30	S1-21	74,89
S1-11	166,30		


SUBTOTAL 1.699,41

SUP. CONSTRUIDAS
OFICINAS ALA NORTE (m2)

N1-1	74,89	N1-12	71,59
N1-2	71,59	N1-13	71,59
N1-3	71,59	N1-14	71,59
N1-4	71,59	N1-15	71,59
N1-5	71,59	N1-16	71,59
N1-6	71,59	N1-17	71,59
N1-7	71,59	N1-18	71,59
N1-8	71,59	N1-19	71,59
N1-9	71,59	N1-20	71,59
N1-10	166,30	N1-21	74,89
N1-11	166,30		

SUBTOTAL 1.699,41

TOTAL SUP. CONSTRUIDA OFICINAS EN PLANTA 1ª 3.398,82

 NUCLEOS DE COMUNICACIONES Y SERVICIOS

PROYECTO BASICO y de EJECUCION de EDIFICIO de Locales y Oficinas en la Parcela T-3 en el Parque Empresarial y Tecnológico de Las Marismas del Palmones en Los Barrios. CADIZ

PLANO DE CONJUNTO
PLANTA 1ª (OFICINAS)

DISTRIBUCION Y SUPERFICIES

Promotor ARTTYSUR BAHIA DE ALGECIRAS S.L.

Arquitecto LUIS MODET VAUGHAN

PLANO N.º —
ESCALA 1:500
EXP. N.º A-0206

DIBUJADO JAVIER OVIEDO
EL ARQUITECTO

AGOSTO 2.006