


T-1

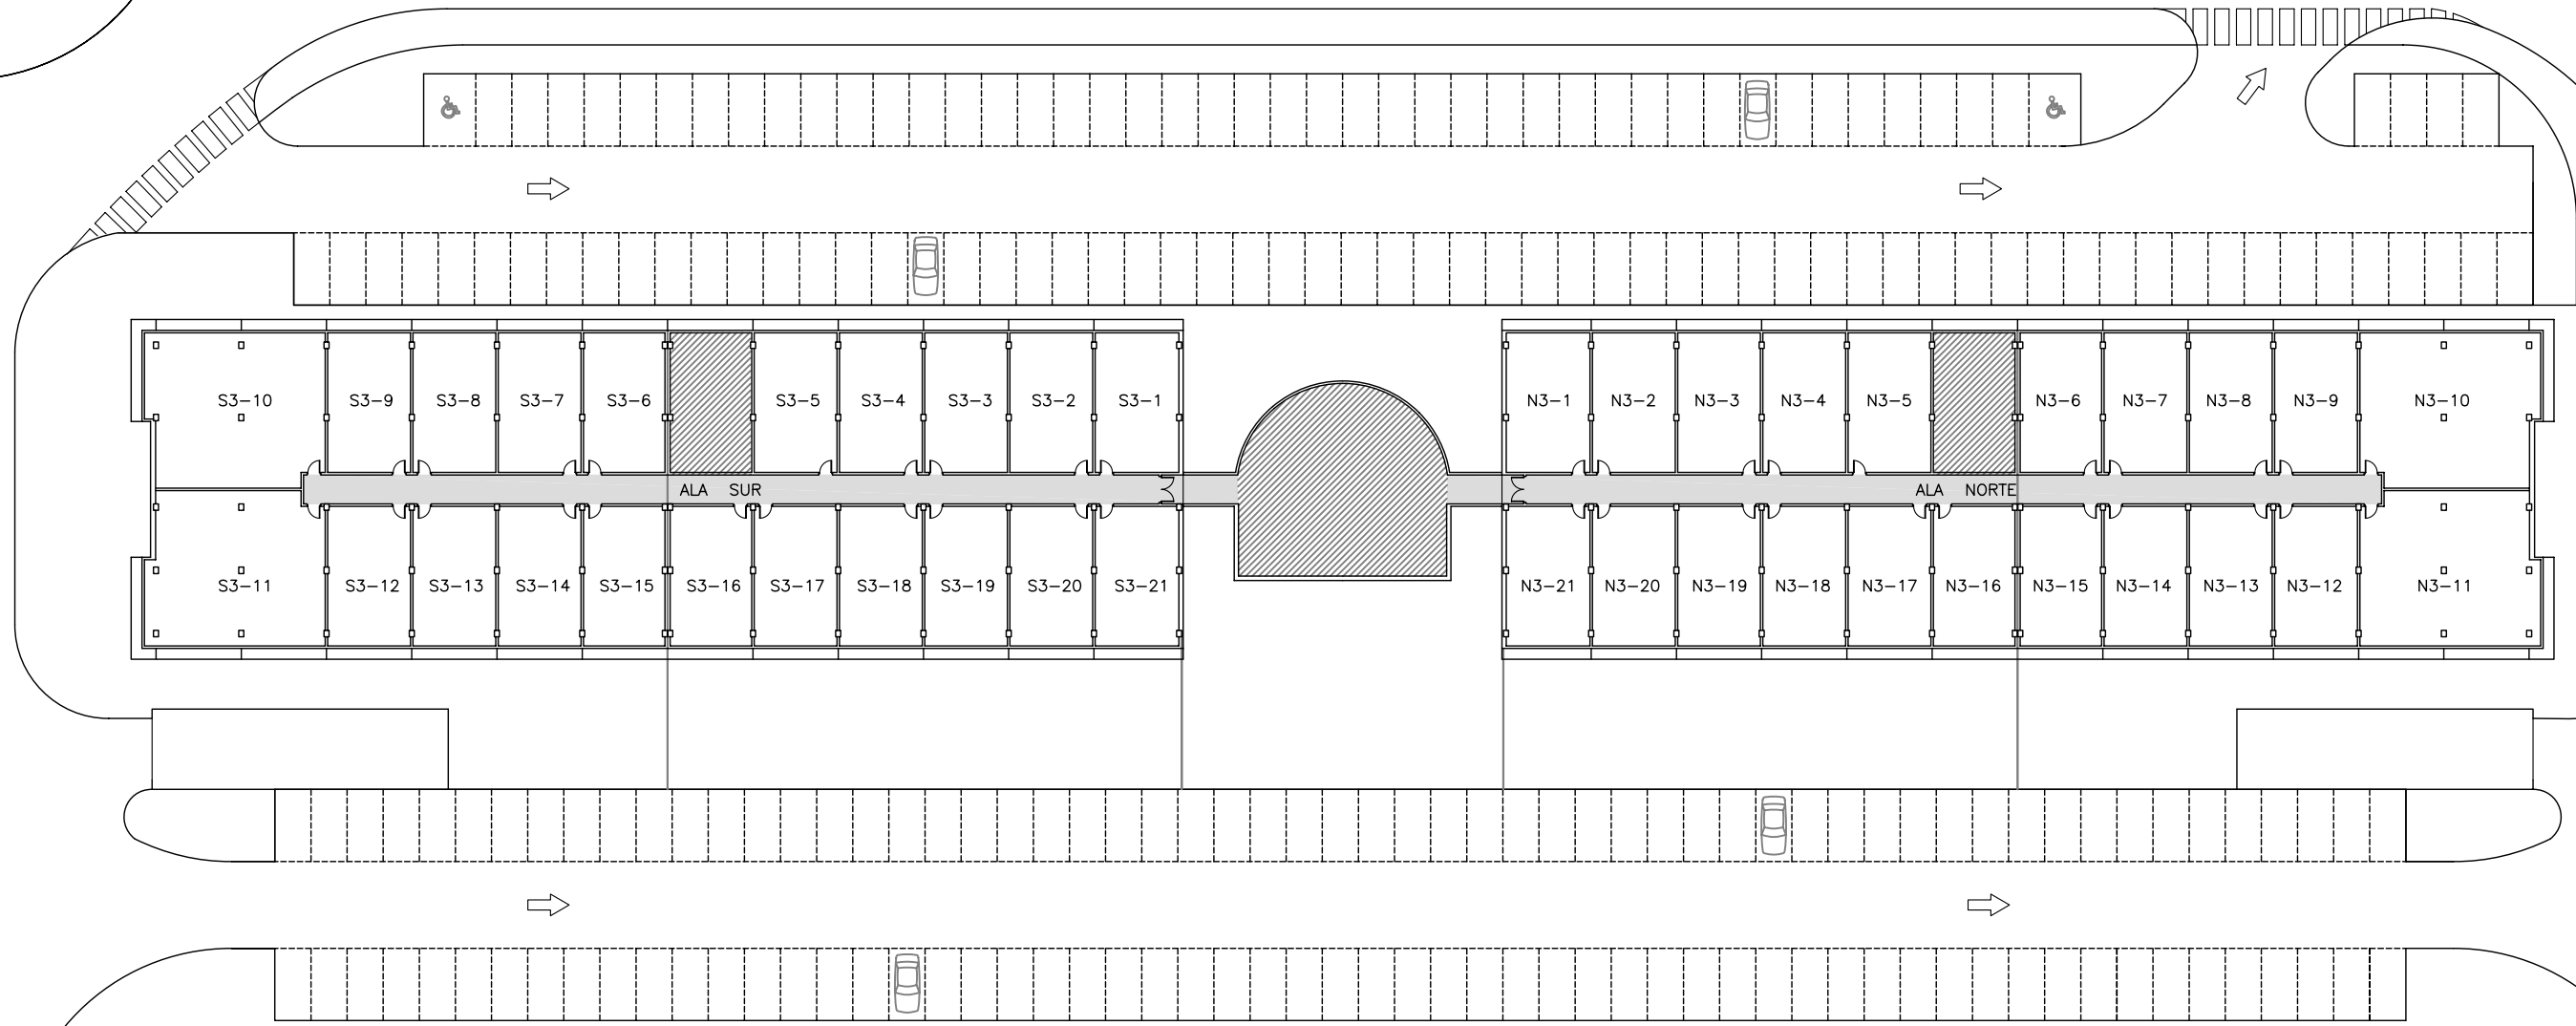

T-3

SUP. CONSTRUIDAS
OFICINAS ALA SUR (m2)

S3-1	74,89	S3-12	71,59
S3-2	71,59	S3-13	71,59
S3-3	71,59	S3-14	71,59
S3-4	71,59	S3-15	71,59
S3-5	71,59	S3-16	71,59
S3-6	71,59	S3-17	71,59
S3-7	71,59	S3-18	71,59
S3-8	71,59	S3-19	71,59
S3-9	71,59	S3-20	71,59
S3-10	166,30	S3-21	74,89
S3-11	166,30		


SUBTOTAL 1.699,41

SUP. CONSTRUIDAS
OFICINAS ALA NORTE (m2)

N3-1	74,89	N3-12	71,59
N3-2	71,59	N3-13	71,59
N3-3	71,59	N3-14	71,59
N3-4	71,59	N3-15	71,59
N3-5	71,59	N3-16	71,59
N3-6	71,59	N3-17	71,59
N3-7	71,59	N3-18	71,59
N3-8	71,59	N3-19	71,59
N3-9	71,59	N3-20	71,59
N3-10	166,30	N3-21	74,89
N3-11	166,30		

SUBTOTAL 1.699,41

TOTAL SUP. CONSTRUIDA OFICINAS EN PLANTA 3ª 3.398,82

 NUCLEOS DE COMUNICACIONES Y SERVICIOS

PROYECTO BASICO y de EJECUCION de EDIFICIO de Locales y Oficinas en la Parcela T-3 en el Parque Empresarial y Tecnológico de Las Marismas del Palmones en Los Barrios. CADIZ

PLANO DE CONJUNTO
PLANTA 3ª (OFICINAS)

DISTRIBUCION Y SUPERFICIES

Promotor ARTTYSUR BAHIA DE ALGECIRAS S.L.

Arquitecto LUIS MODET VAUGHAN

PLANO N° -
ESCALA 1:500
EXP. N° A-0206

DIBUJADO JAVIER OVIEDO
EL ARQUITECTO

AGOSTO 2.006