


T-1

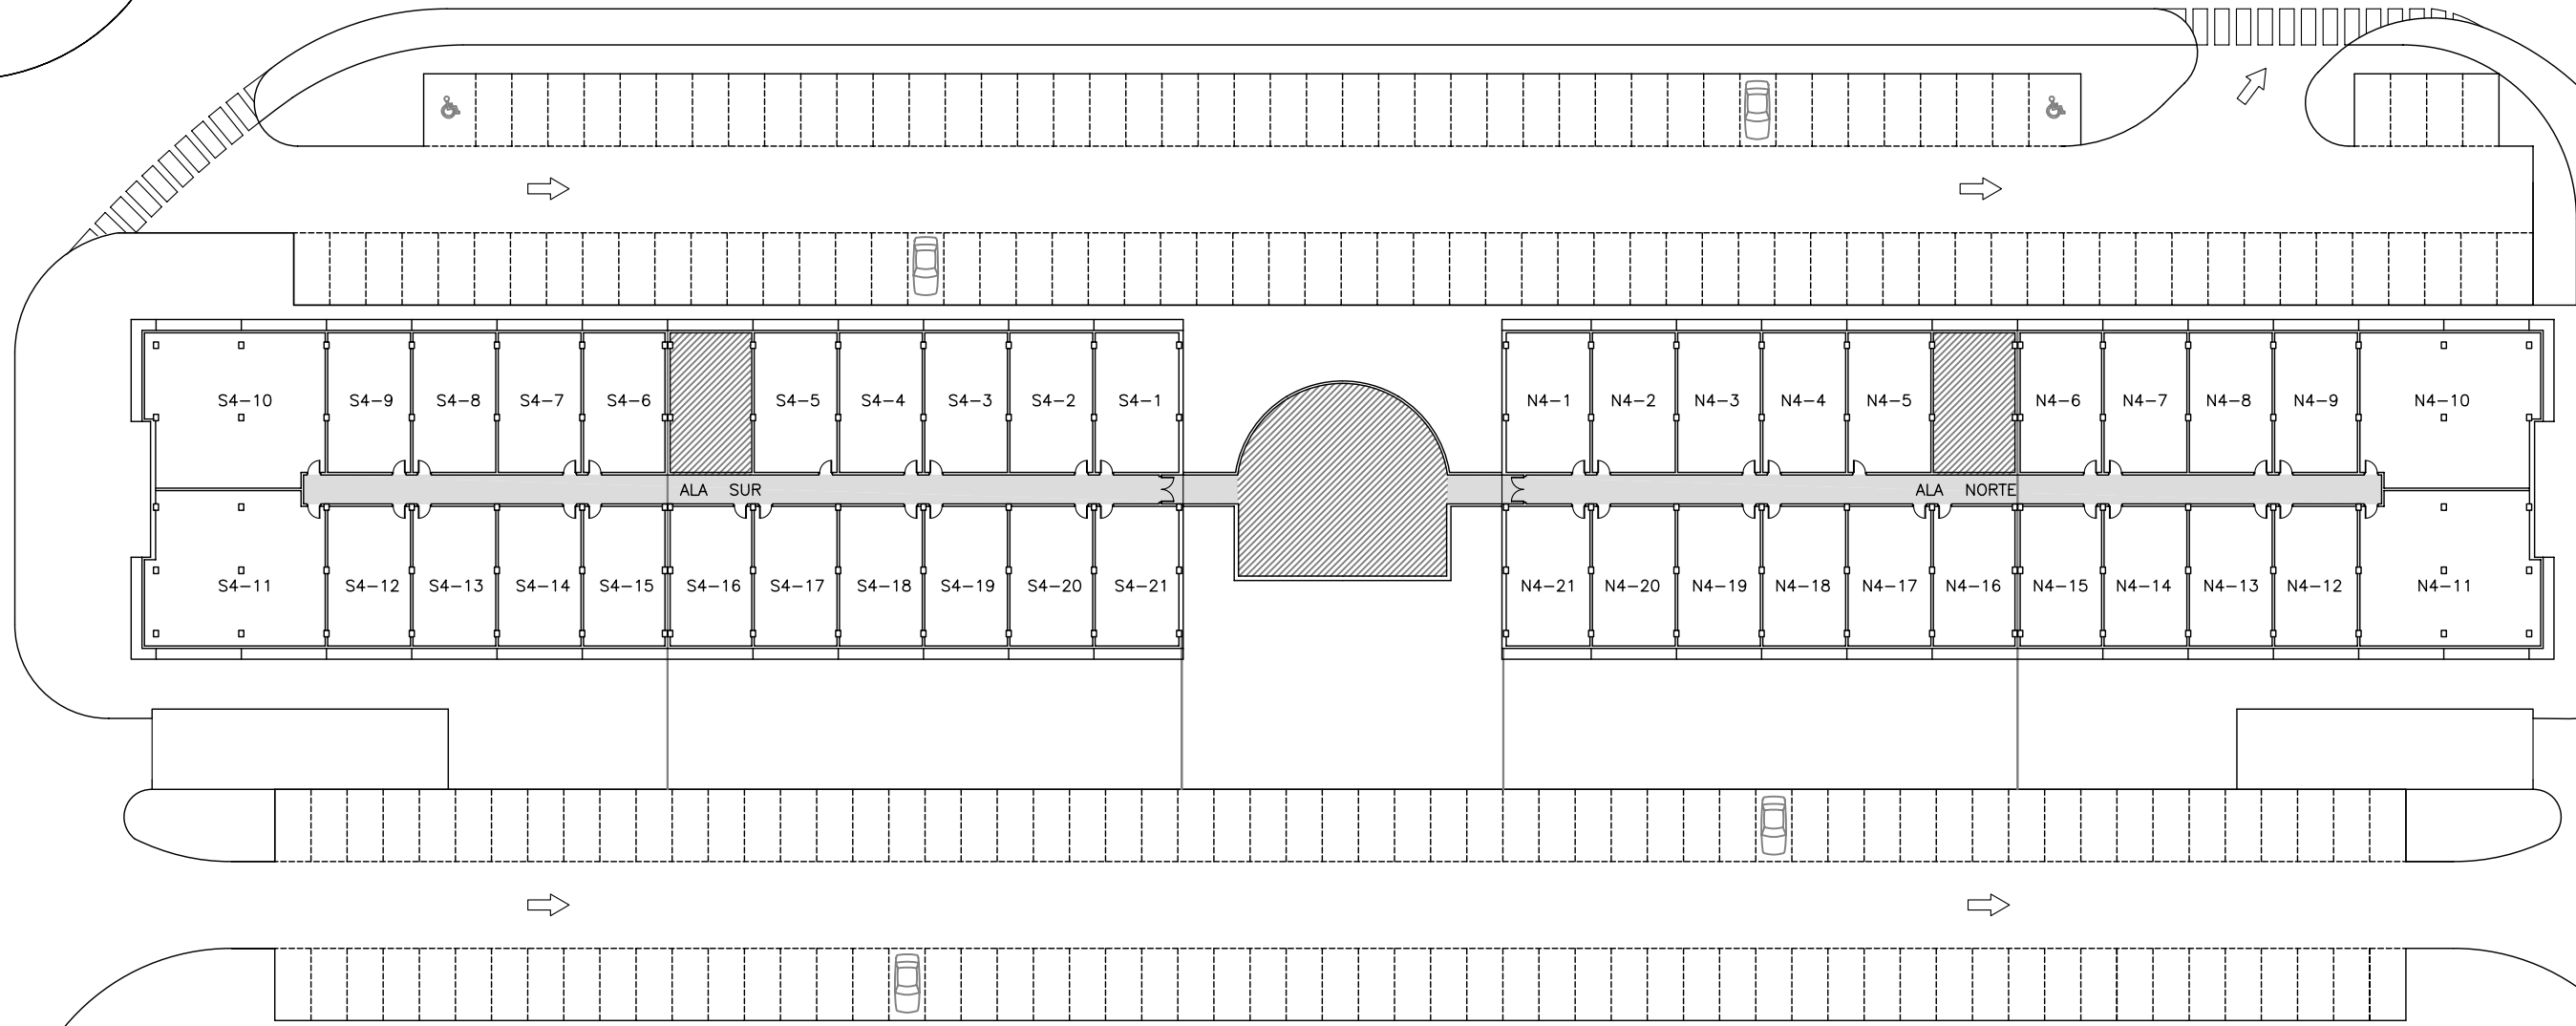

T-3

SUP. CONSTRUIDAS
OFICINAS ALA SUR (m2)

S4-1	74,89	S4-12	71,59
S4-2	71,59	S4-13	71,59
S4-3	71,59	S4-14	71,59
S4-4	71,59	S4-15	71,59
S4-5	71,59	S4-16	71,59
S4-6	71,59	S4-17	71,59
S4-7	71,59	S4-18	71,59
S4-8	71,59	S4-19	71,59
S4-9	71,59	S4-20	71,59
S4-10	166,30	S4-21	74,89
S4-11	166,30		


SUBTOTAL 1.699,41

SUP. CONSTRUIDAS
OFICINAS ALA NORTE (m2)

N4-1	74,89	N4-12	71,59
N4-2	71,59	N4-13	71,59
N4-3	71,59	N4-14	71,59
N4-4	71,59	N4-15	71,59
N4-5	71,59	N4-16	71,59
N4-6	71,59	N4-17	71,59
N4-7	71,59	N4-18	71,59
N4-8	71,59	N4-19	71,59
N4-9	71,59	N4-20	71,59
N4-10	166,30	N4-21	74,89
N4-11	166,30		

SUBTOTAL 1.699,41

TOTAL SUP. CONSTRUIDA OFICINAS EN PLANTA 4ª 3.398,82

 NUCLEOS DE COMUNICACIONES Y SERVICIOS

PROYECTO BASICO y de EJECUCION de EDIFICIO de Locales y Oficinas en la Parcela T-3 en el Parque Empresarial y Tecnológico de Las Marismas del Palmones en Los Barrios. CADIZ

PLANO DE CONJUNTO
PLANTA 4ª (OFICINAS)

DISTRIBUCION Y SUPERFICIES

Promotor ARTTYSUR BAHIA DE ALGECIRAS S.L.

Arquitecto LUIS MODET VAUGHAN

PLANO N° -
ESCALA 1:500
EXP. N° A-0206

DIBUJADO JAVIER OVIEDO
EL ARQUITECTO

AGOSTO 2.006